
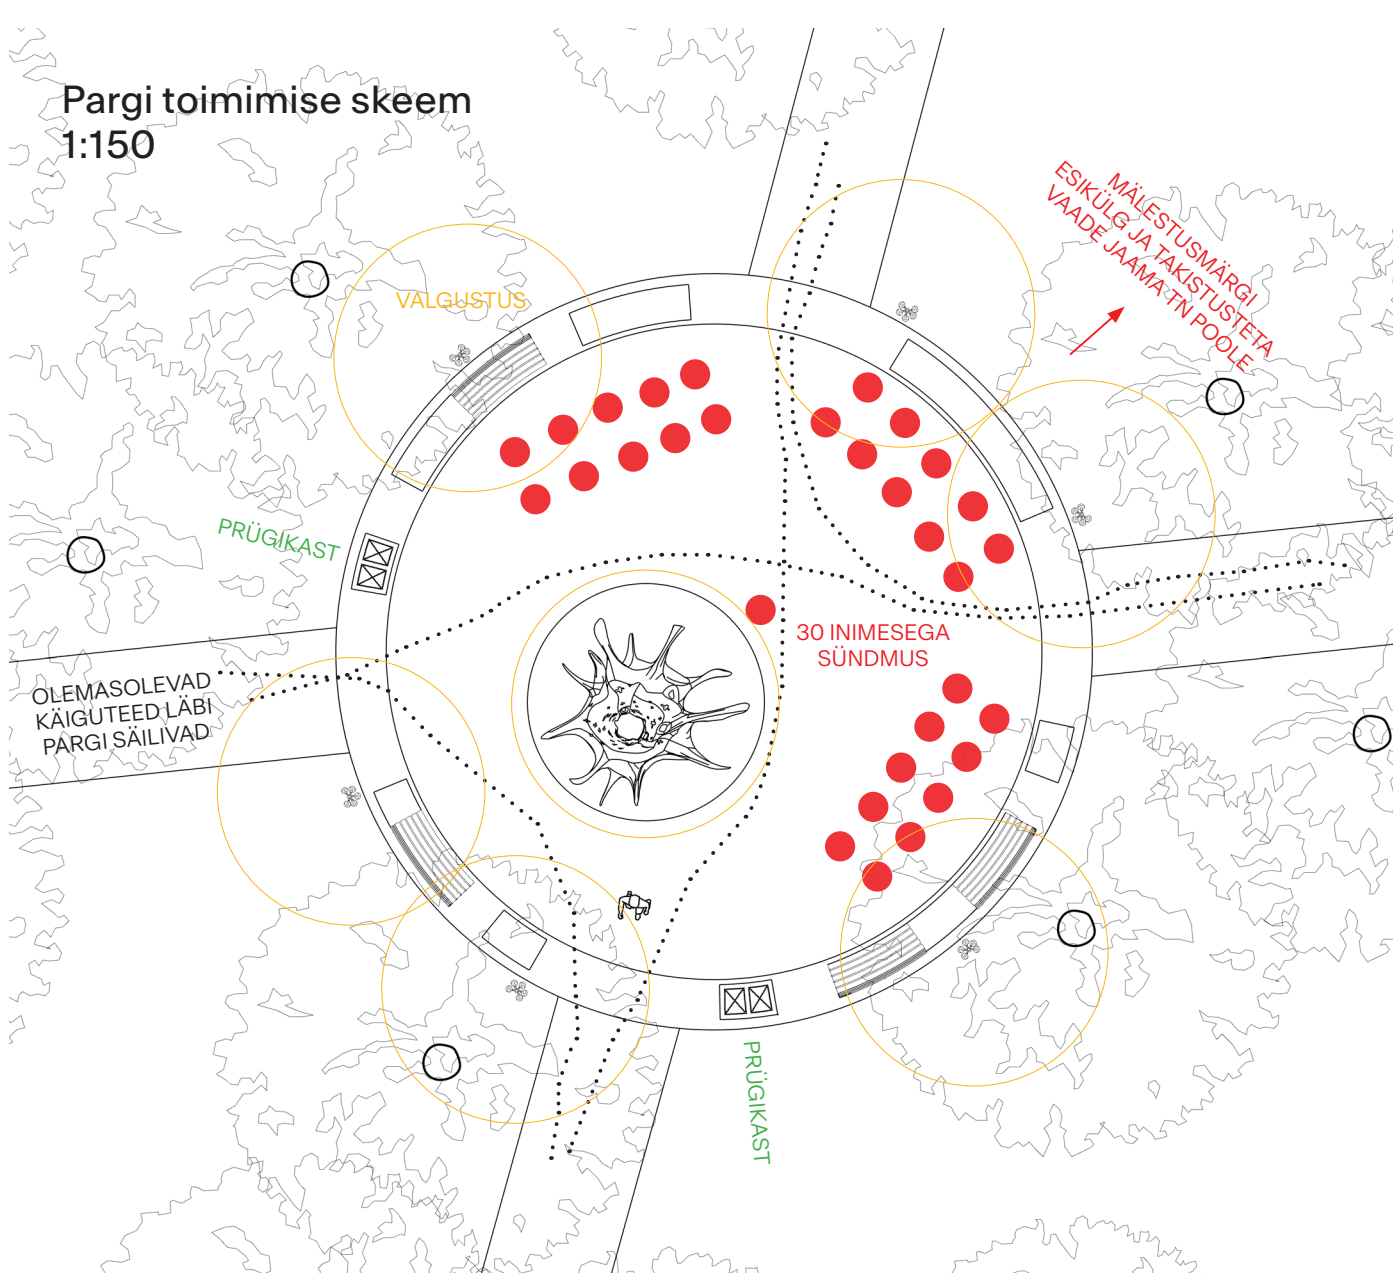



Raudjuur


EESTI VABADUSSÕDA 1918-1920

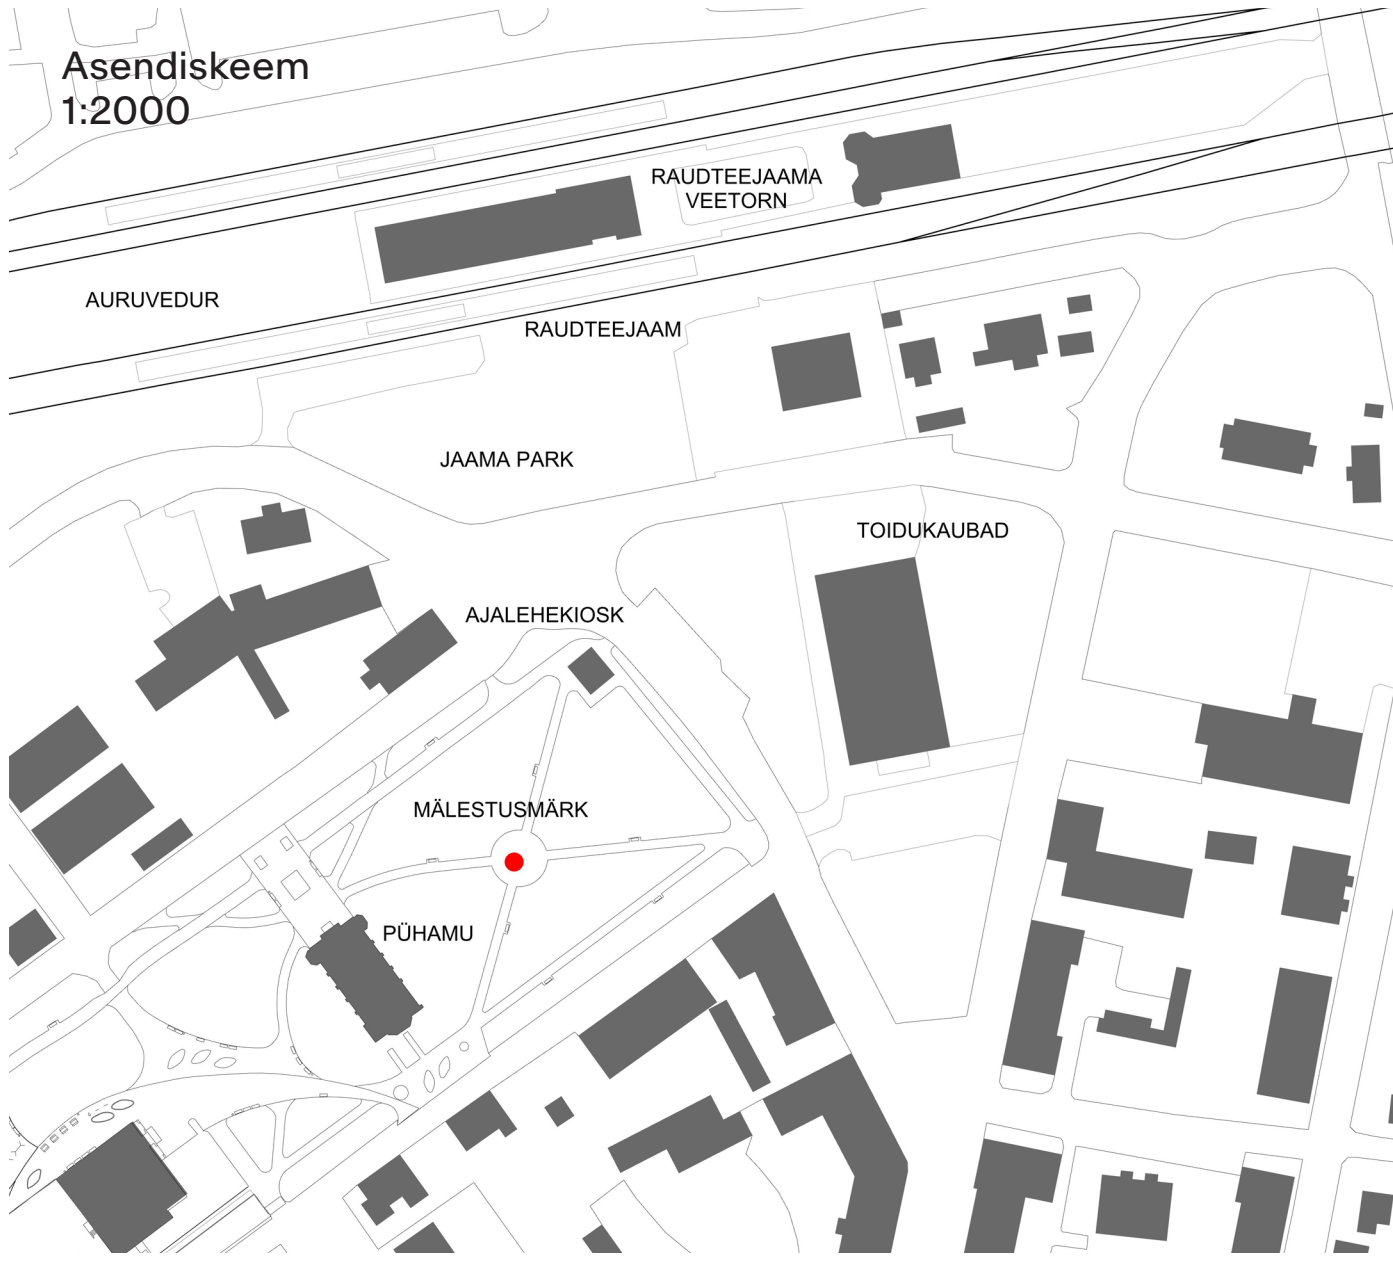

Asendiplaani legend

- | | | | |
|--|---|--|--|
| | Väljaku katend: hallist graniidist täringkivi laotud radiaalselt levikumustris | | Modulaarsed seljatoed pinkidele roostevabast terasest ja istumisalused immutatud puidust |
| | Väljaku ääretsooni katend: mustast graniidist täringkivi laotud kontsentriiliste ringidena | | Tänavavalgustus: tsingitud terasest postil prožektorilambid |
| | Pingid ja mälestusmärgi alus: pealt poleeritud külgedelt rustikeeritud sinakasmust graniit-monoliit | | Tsingitud terasest kattega prügikastid |

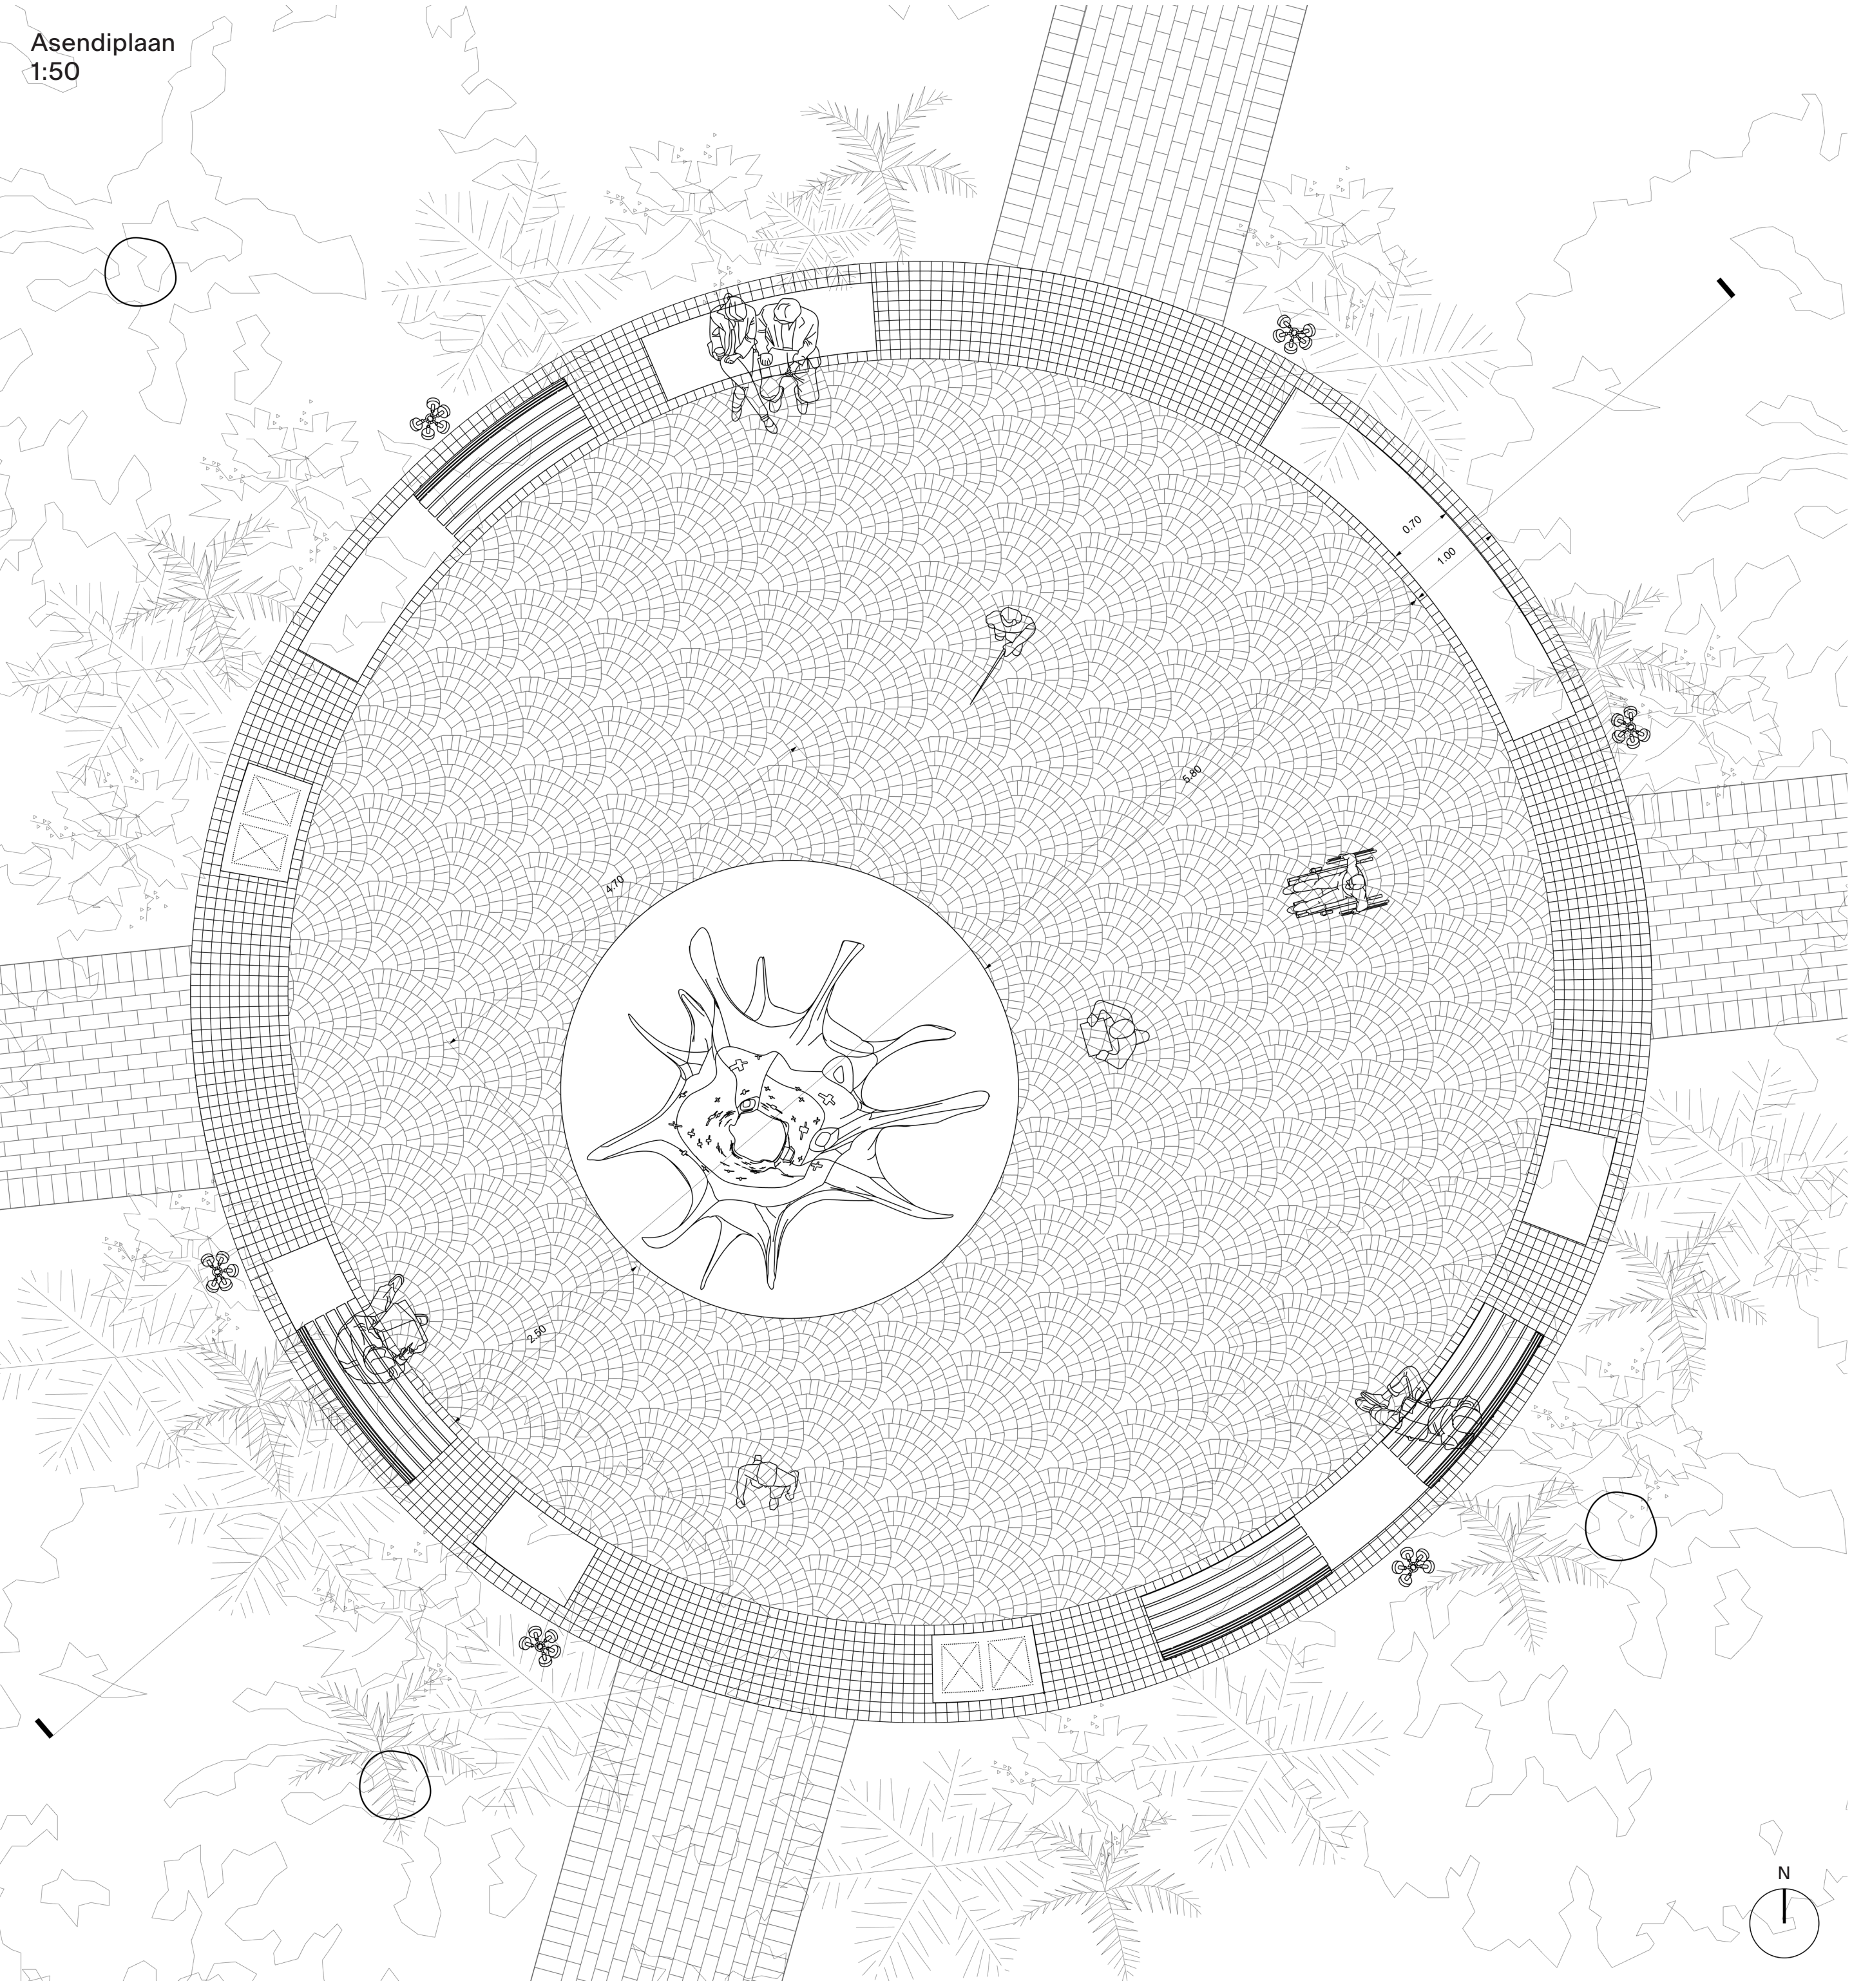

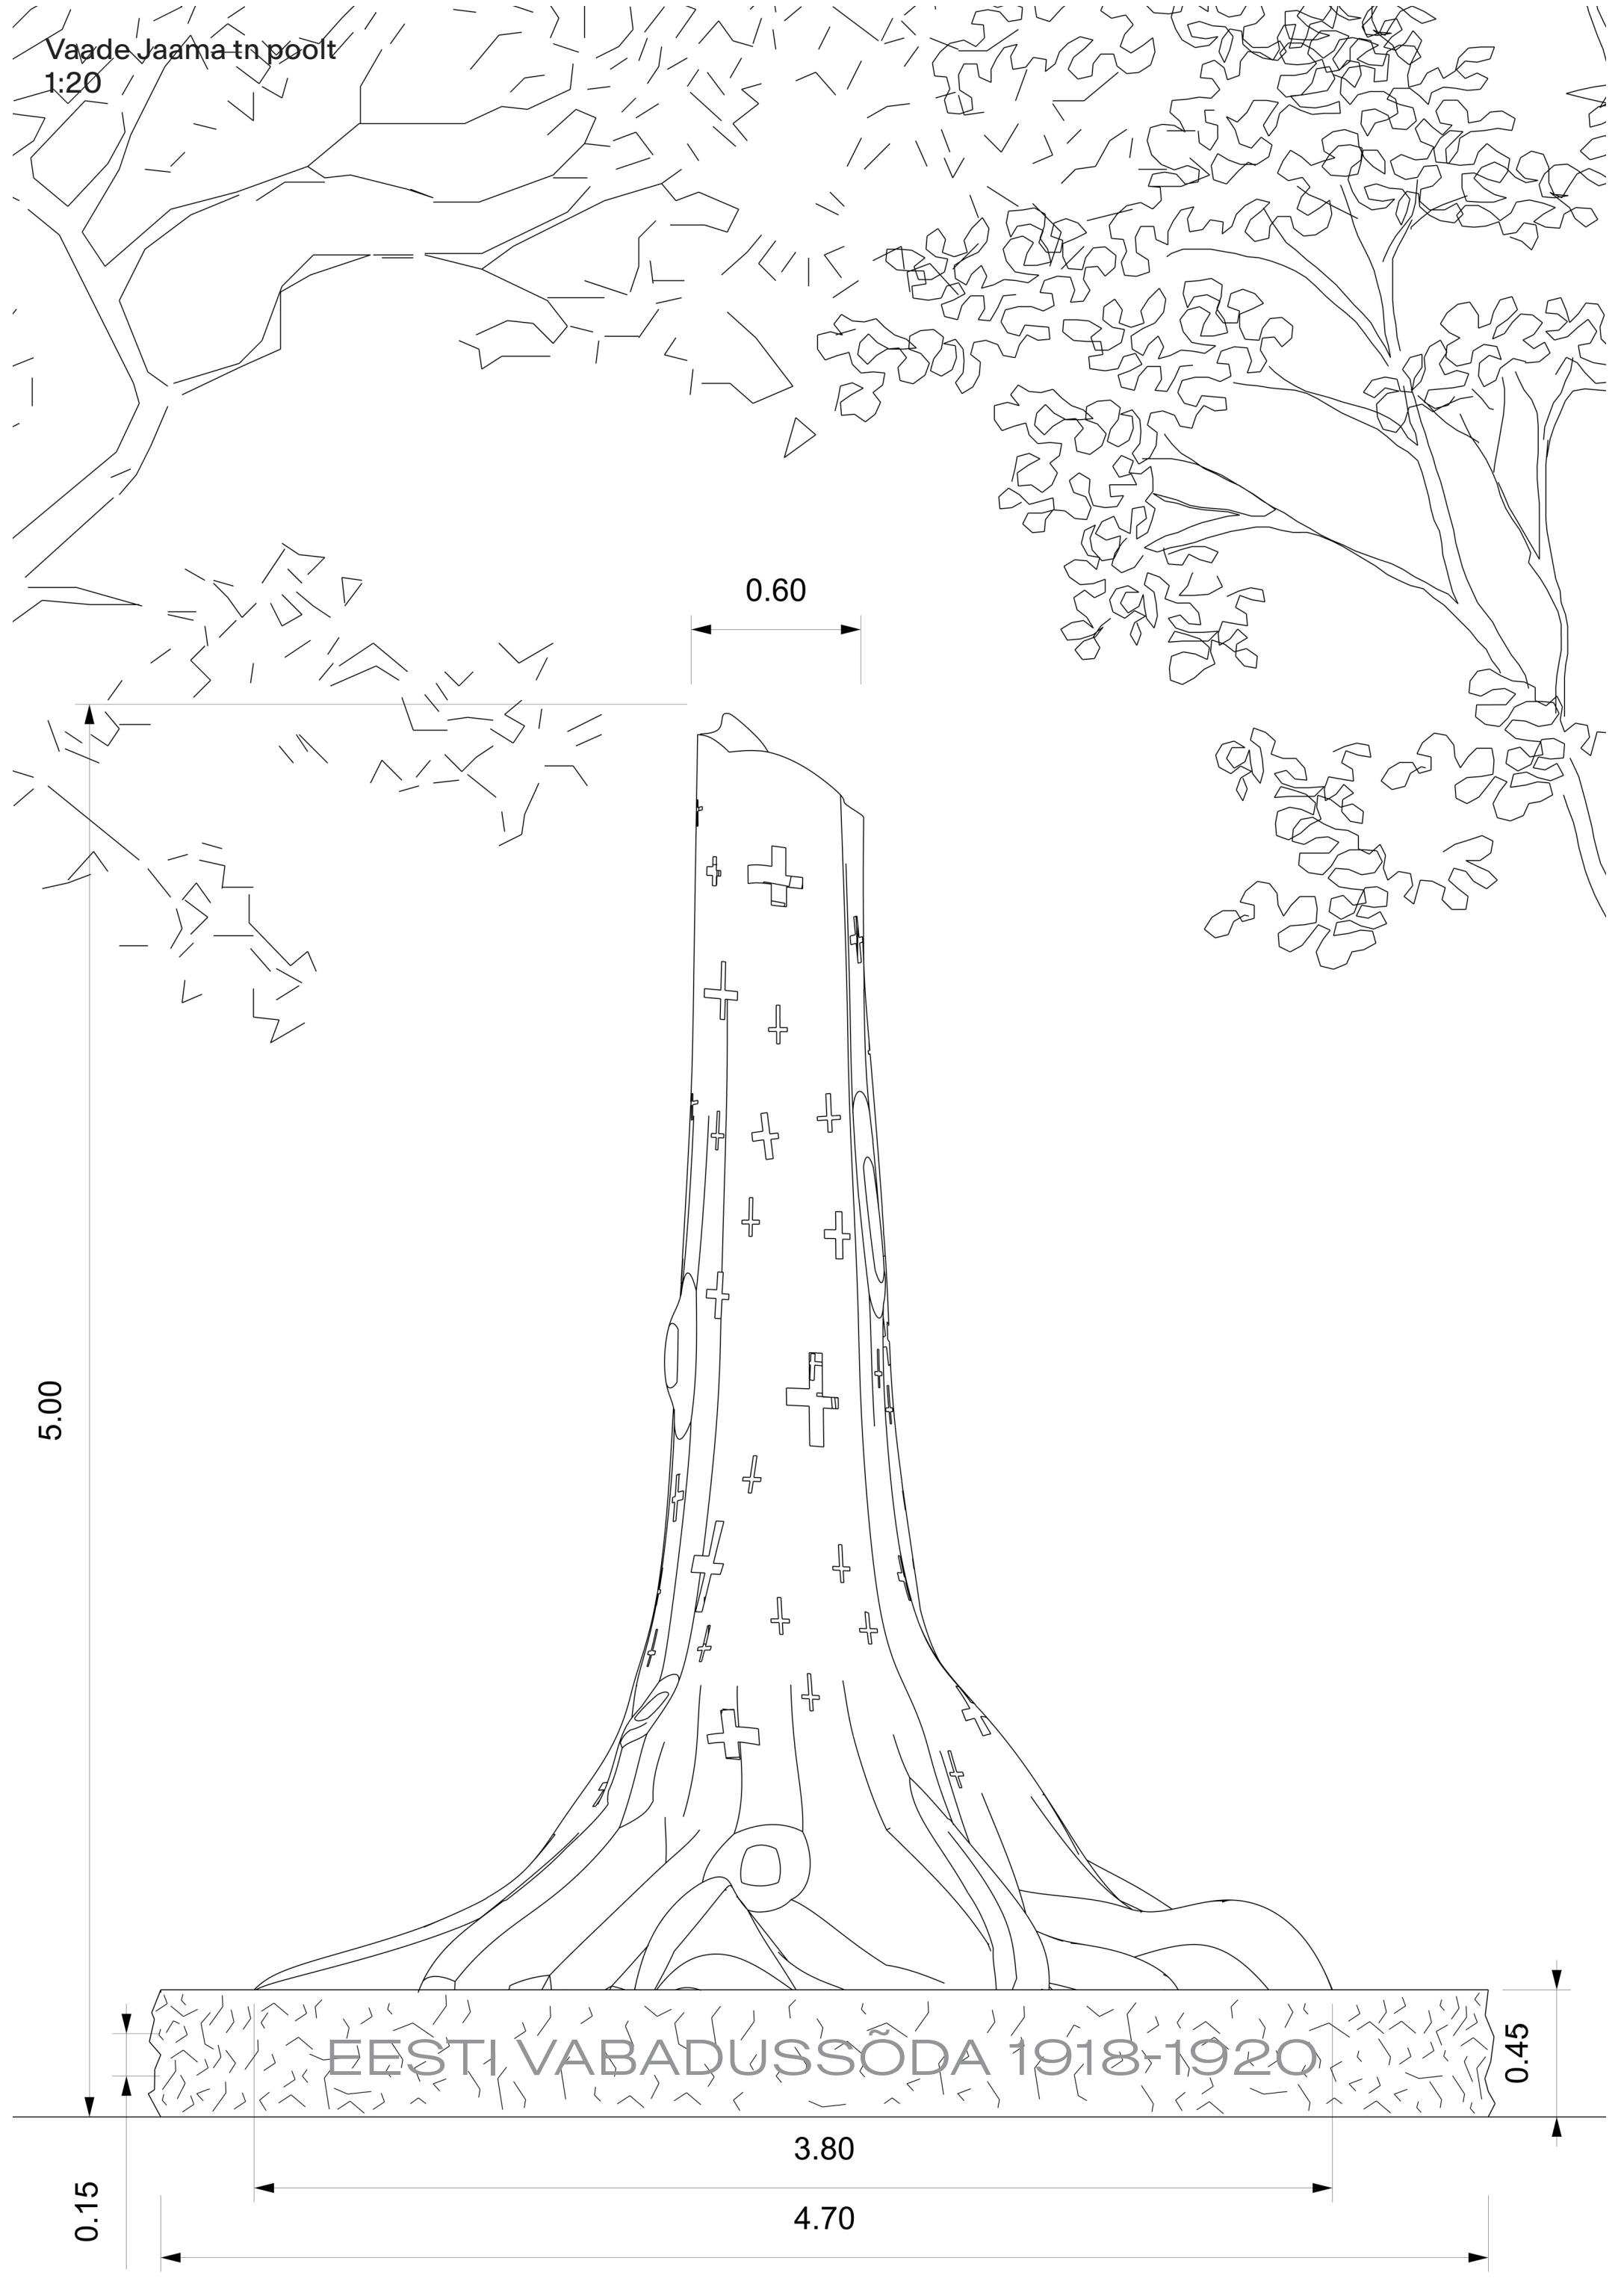



Lõige risti Jaama tänavaga
1:50

